


Acil Durum Telefonları

| | |
|--------------|--------------------|
| 112 Ambulans | 121 Telefon Arıza |
| 110 İtfaiye | 185 Su Arıza |
| 155 Polis | 186 Elektrik Arıza |
| 156 Jandarma | 187 Gaz Arıza |

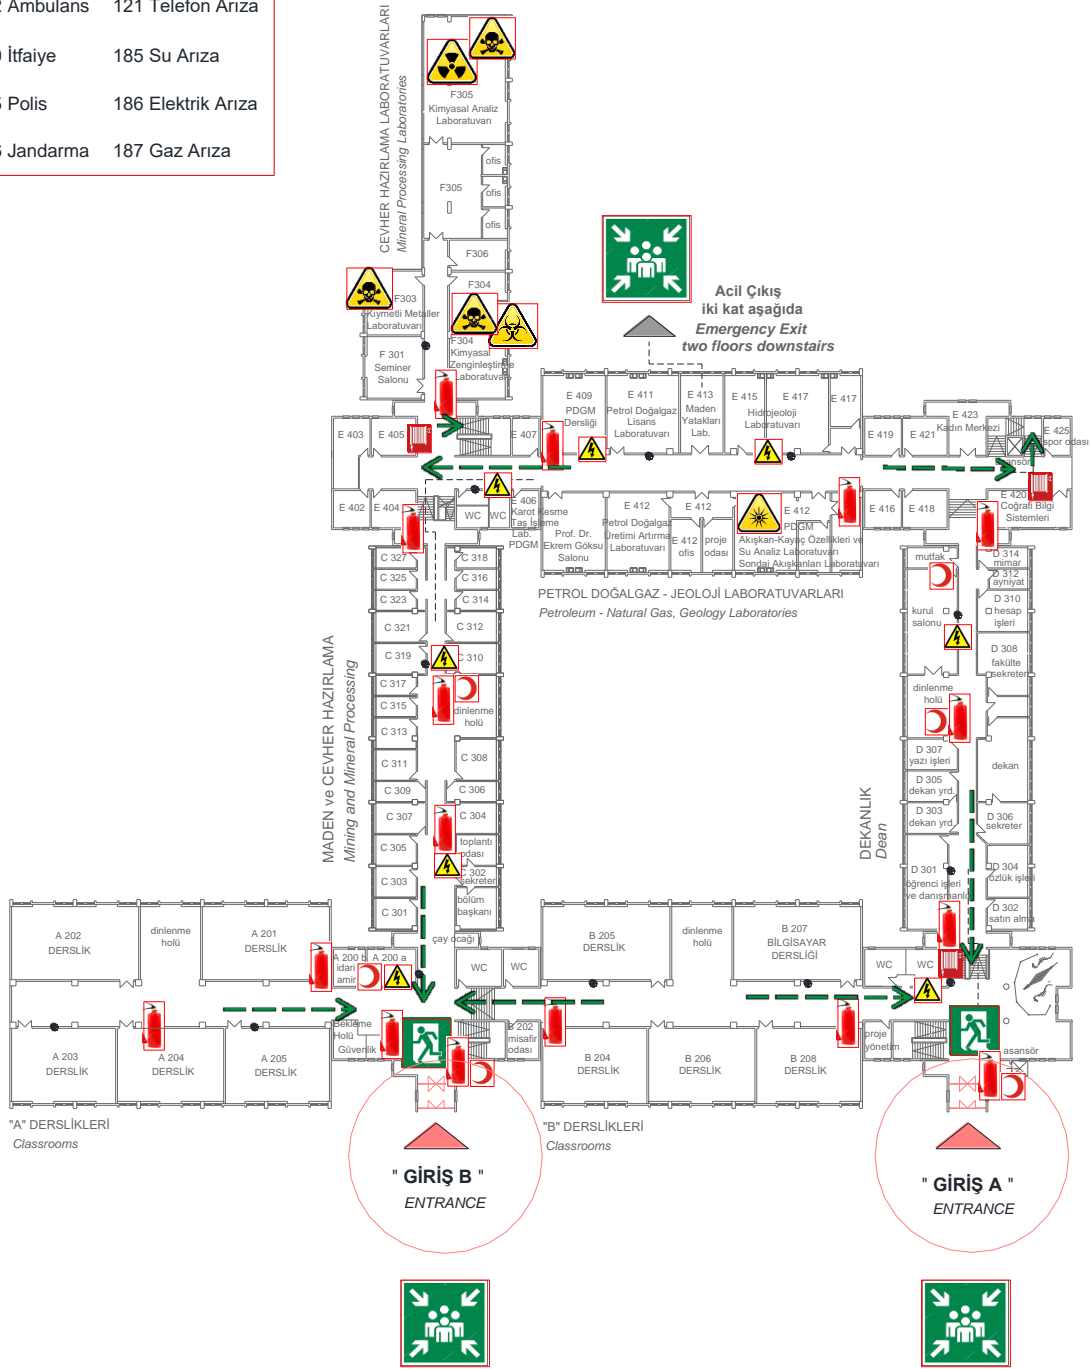

| | | | |
|--|--|--|--|
| | | | |
| | | | |
| | | | |


MADEN FAKÜLTESİ ACIL DURUM PLANI

GİRİŞ KAT PLANI Ground Floor Plan

C ve D 300'ler (ofisler)
A ve B 200'ler (derslikler)
E 400'ler, F 300'ler (laboratuvar, derslik, ofis)

Acil Durum Telefonları

| | |
|--------------|--------------------|
| 112 Ambulans | 121 Telefon Arıza |
| 110 İtfaiye | 185 Su Arıza |
| 155 Polis | 186 Elektrik Arıza |
| 156 Jandarma | 187 Gaz Arıza |

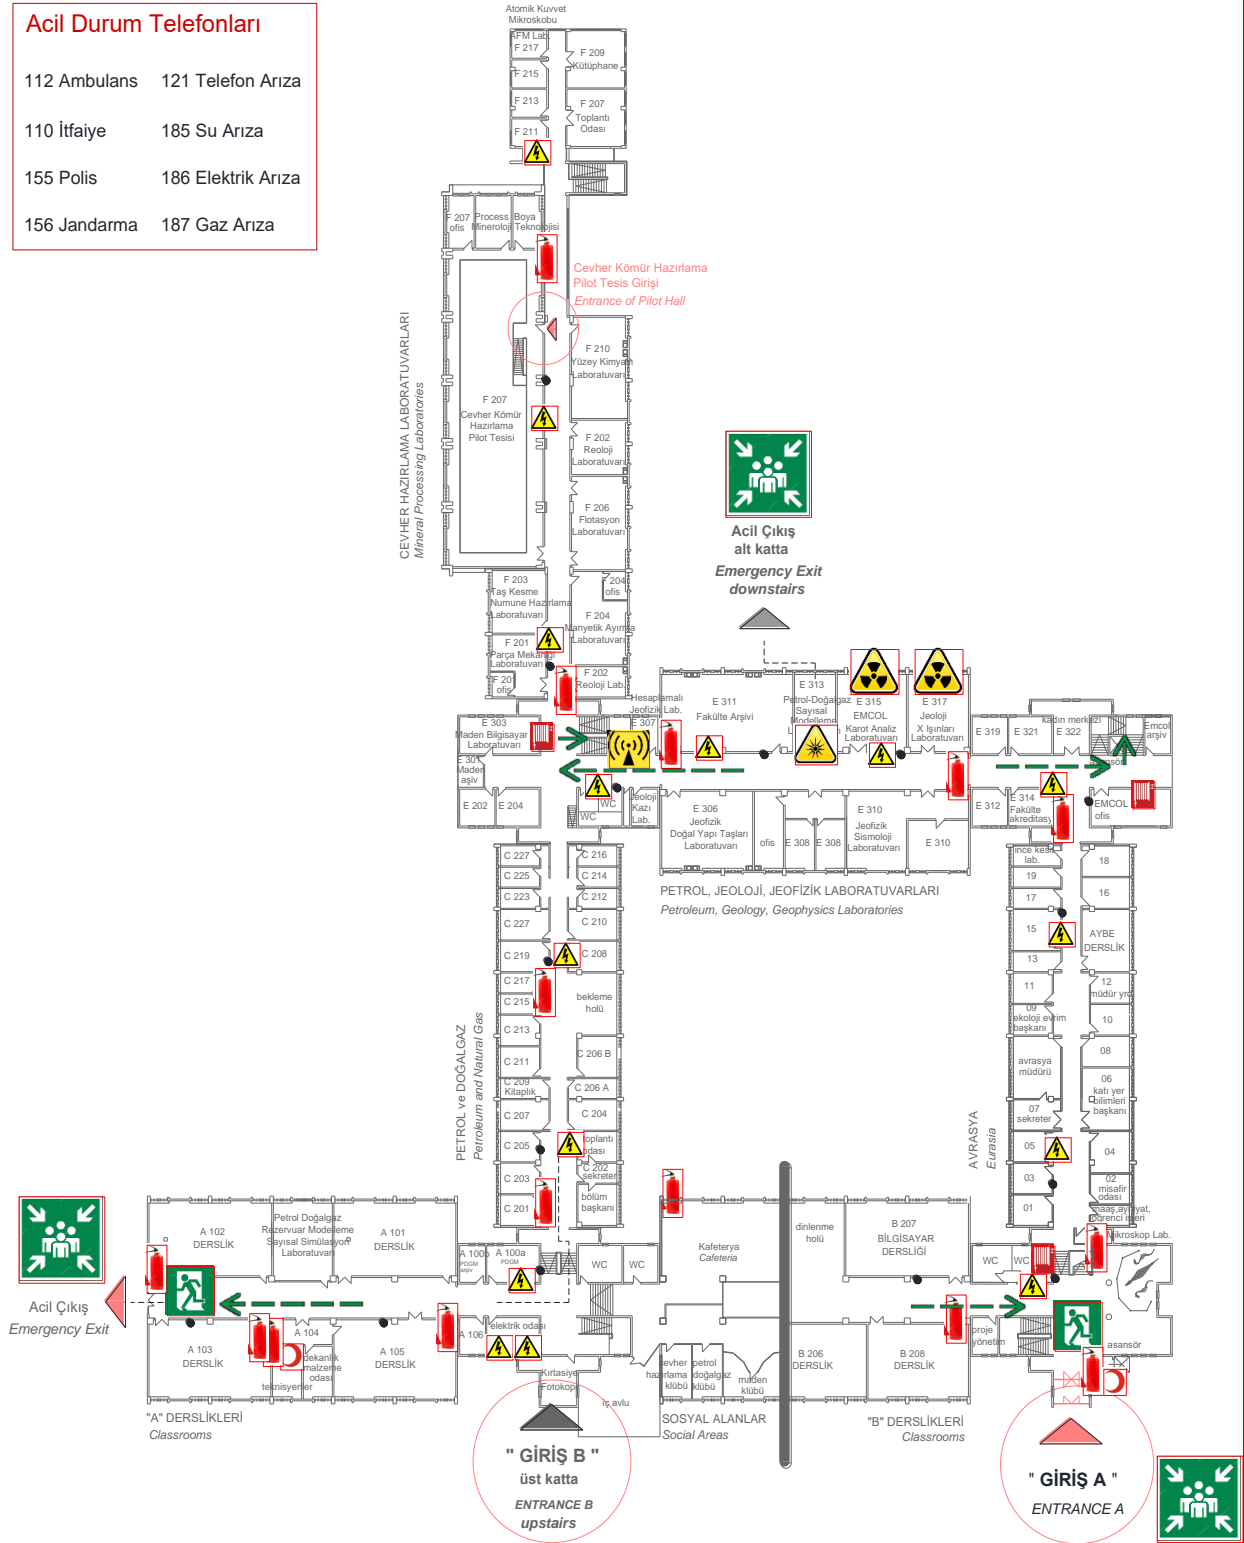

| | | | |
|--|--|--|--|
| | | | |
| | | | |
| | | | |


MADEN FAKÜLTESİ ACIL DURUM PLANI

ALT KAT PLANI 1
Basement Floor Plan 1

C 200'ler, Avrasya (ofisler)
A ve B 100'ler (derslikler)
E 300'ler, F 200'ler (laboratuvar, derslik, ofis)

Acil Durum Telefonları

| | |
|--------------|--------------------|
| 112 Ambulans | 121 Telefon Arıza |
| 110 İtfaiye | 185 Su Arıza |
| 155 Polis | 186 Elektrik Arıza |
| 156 Jandarma | 187 Gaz Arıza |

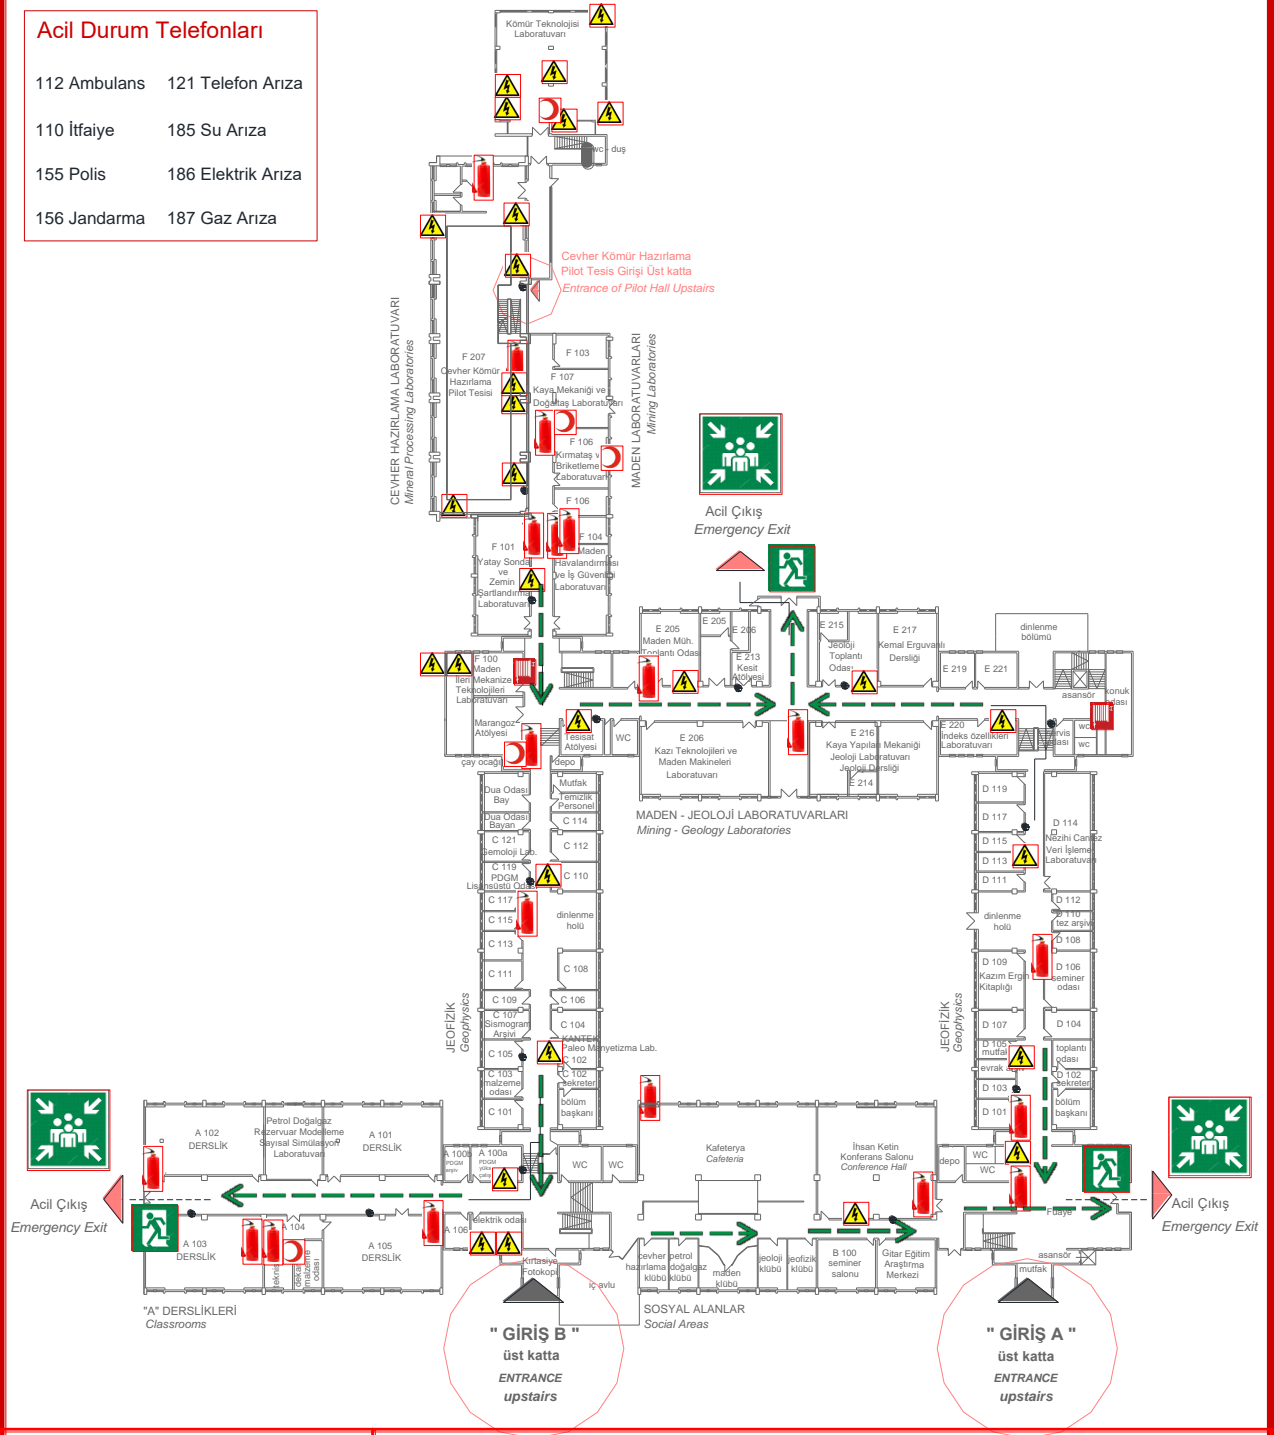

| | | | |
|-----------------------------|----------------------|------------------------|----------------------------------|
| | | | |
| acil durum oplanma alanı | yangın tüpü | radyasyon tehlikesi | elektrik panosu yüksek voltaj |
| | | | |
| acil çıkış | ilk yardım dolabı | toksik madde | biyolojik madde |
| | | | |
| alarm düğmesi | yangın hortumu | optik radyasyon | iyonize olmayan radyasyon |


MADEN FAKÜLTESİ ACIL DURUM PLANI

ALT KAT PLANI 2 Basement Floor Plan 2

C ve D 100'ler (ofisler)
A ve B 100'ler (derslikler)
E 200'ler, F 100'ler (laboratuvar, derslik, ofis)

Acil Durum Telefonları

| | |
|--------------|--------------------|
| 112 Ambulans | 121 Telefon Arıza |
| 110 İtfaiye | 185 Su Arıza |
| 155 Polis | 186 Elektrik Arıza |
| 156 Jandarma | 187 Gaz Arıza |

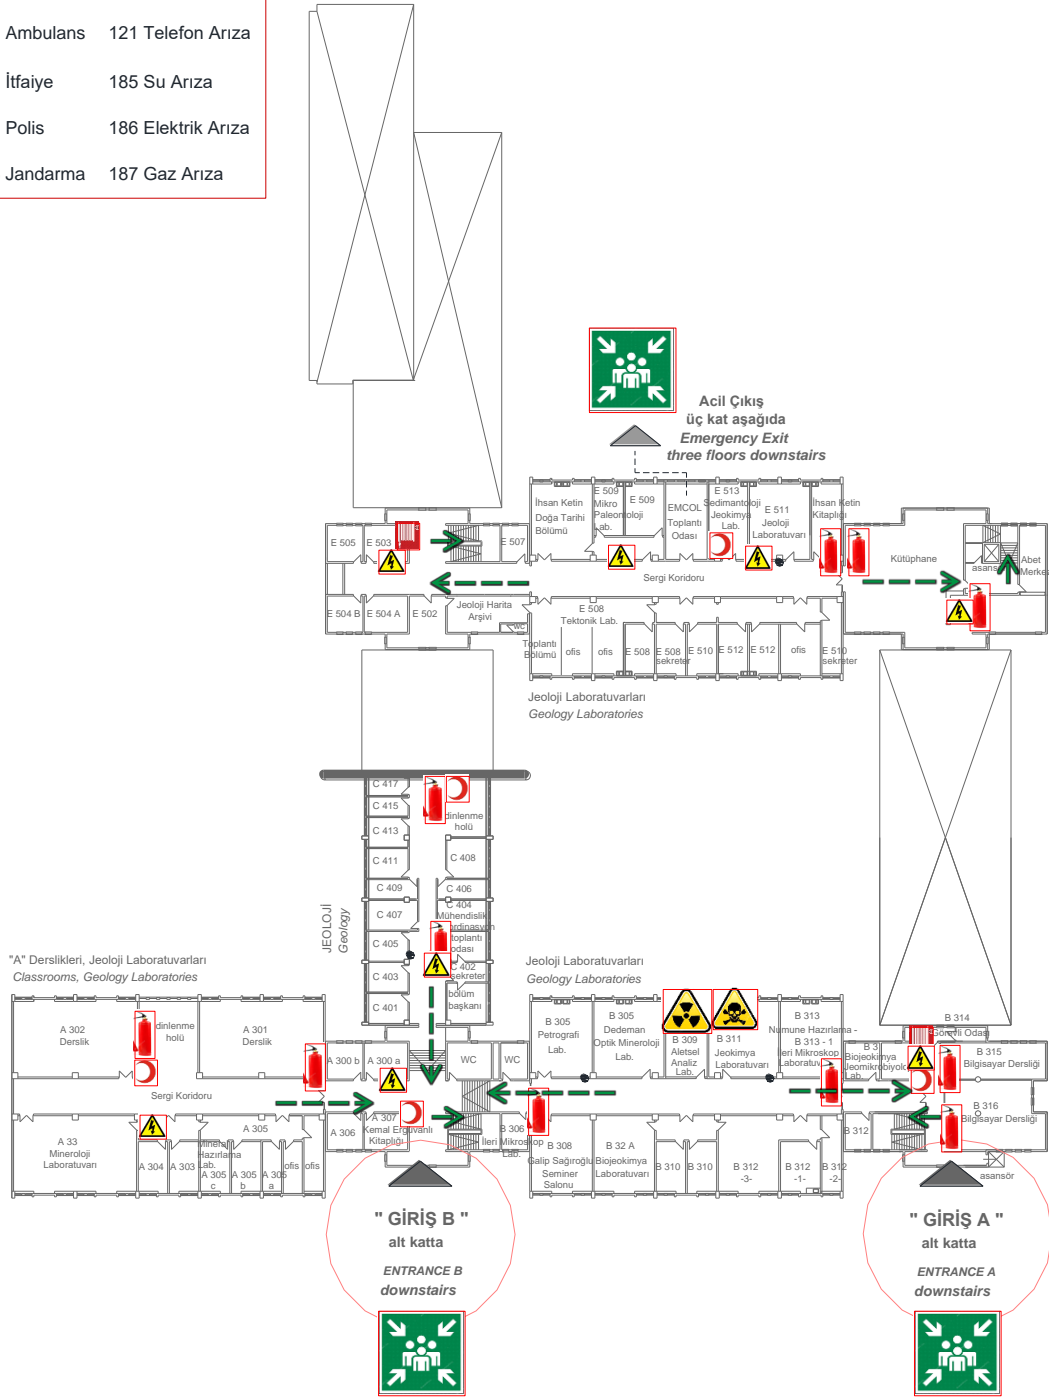

| | | | |
|--|--|--|--|
| | | | |
| | | | |
| | | | |

MADEN FAKÜLTESİ ACIL DURUM PLANI

ÜST KAT PLANI 2 Upper Floor Plan 2

E 500'ler (laboratuvarlar, ofisler)
Kütüphane, Kitaplık, Doğa Tarihi Bölümü ve Sergi Koridoru
C 400'ler (ofisler)
A ve B 300'ler (derslikler, laboratuvarlar, ofisler, Sergi Koridoru)